


100 200 300 400 m

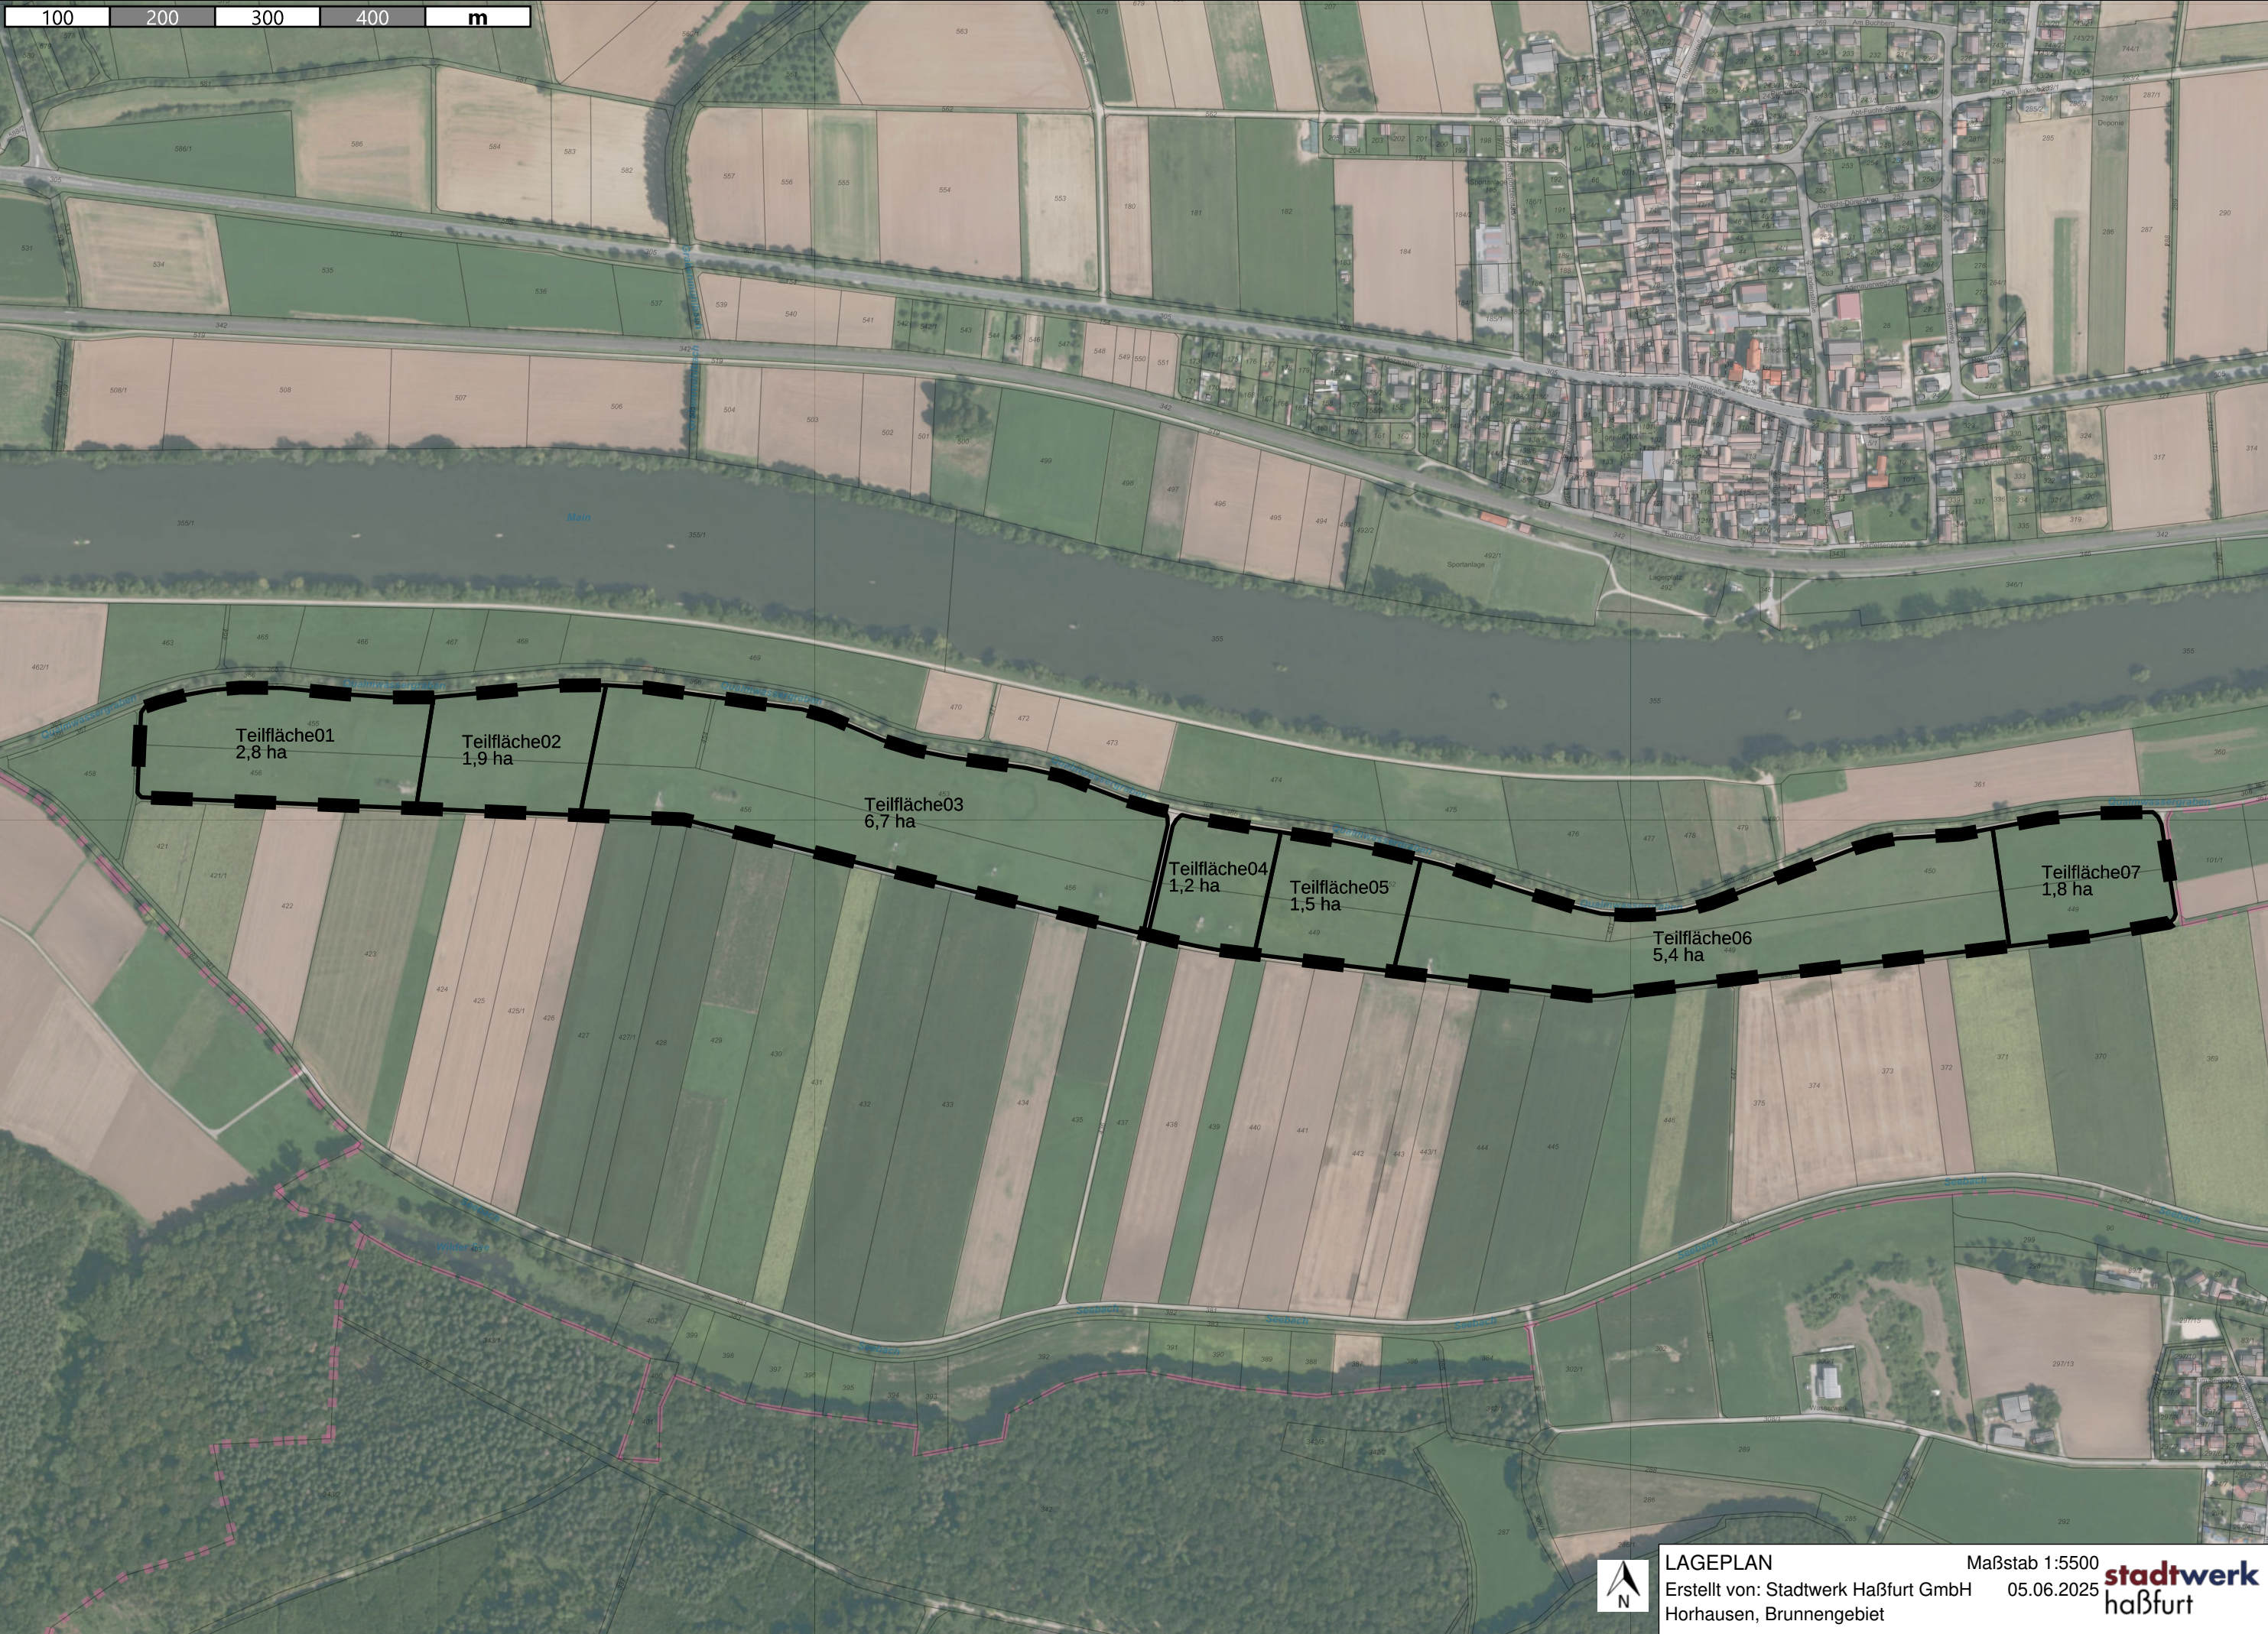

Teilfläche01
2,8 ha

Teilfläche02
1,9 ha

Teilfläche03
6,7 ha

Teilfläche04
1,2 ha

Teilfläche05
1,5 ha

Teilfläche06
5,4 ha

Teilfläche07
1,8 ha



LAGEPLAN
Erstellt von: Stadtwerk Haßfurt GmbH
Horhausen, Brunnengebiet

Maßstab 1:5500
05.06.2025

stadtwerk
haßfurt